


RZUT III PIĘTRA

ZATNIERDZAN:

MADALIŃKIEGO 6/8

TU JESTEŚ

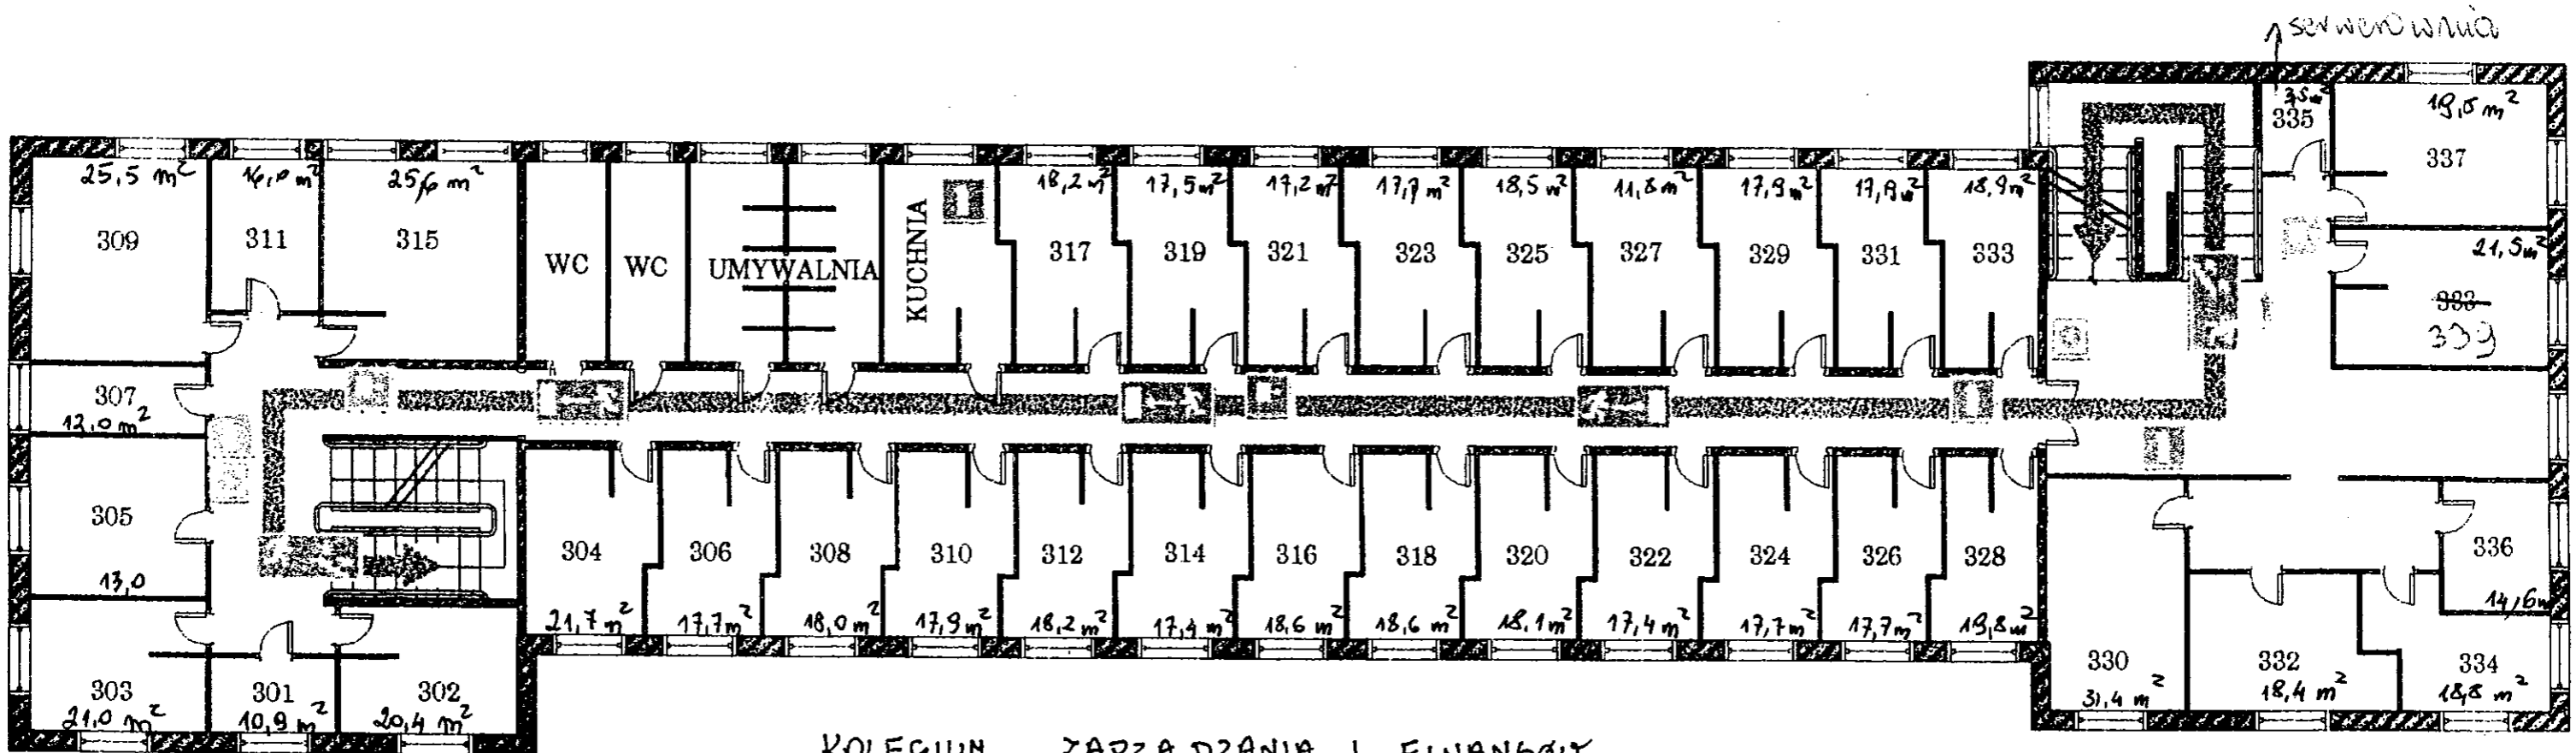

KOLEGIUM ZARZĄDZANIA I FINANSÓW

36 pokoi


KOLEGIUM ZARZĄDZANIA I FINANSÓW - całe PIĘTRO

RZUT II PIĘTRA

MADALIŃSKIEGO 6/8

ZATNIERZAN:

TU JESTEŚ

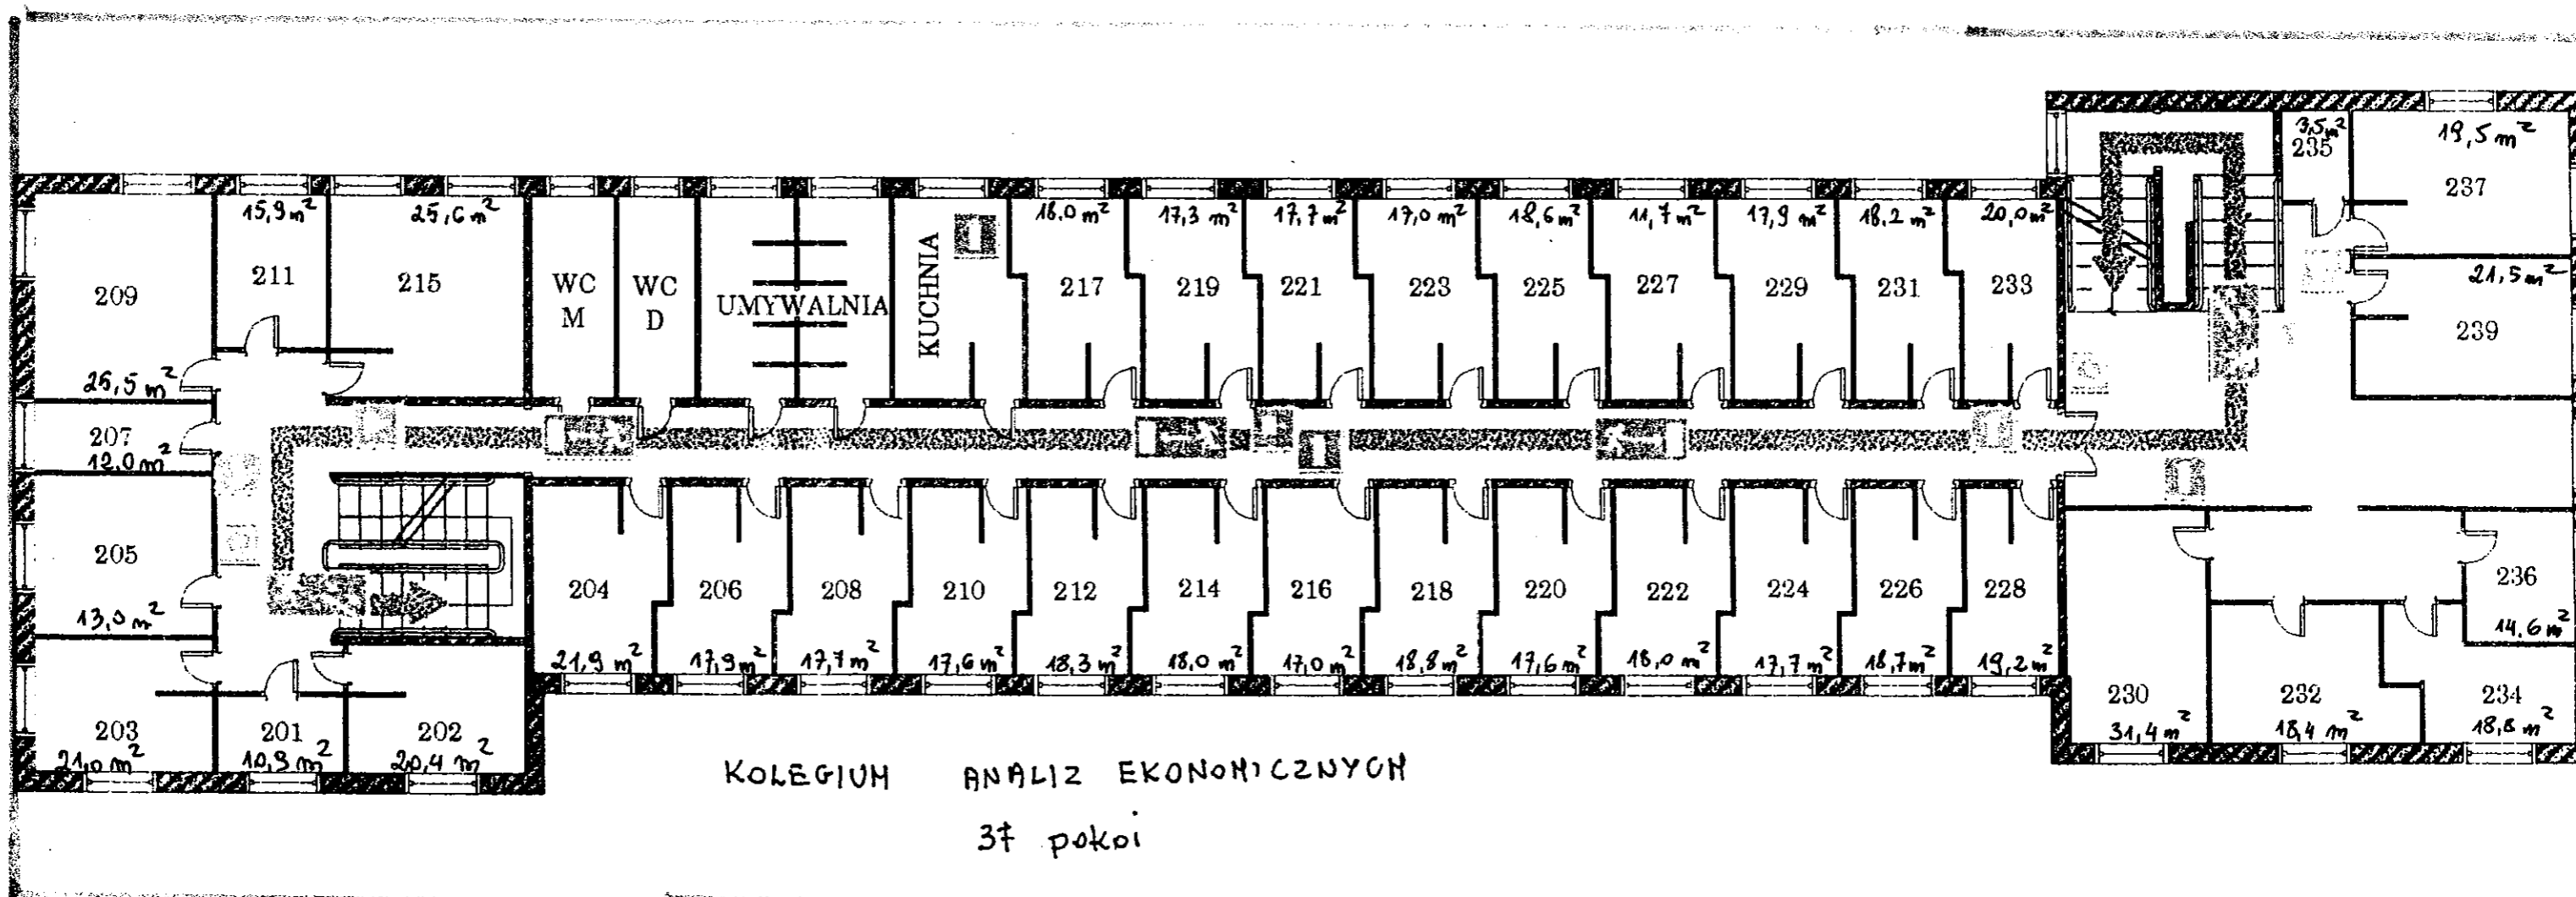


KOLEGIUM ANALIZ EKONOMICZNYCH - całe piętro

RZUT I PIĘTRA

ZATNIERDZAM:

NADALIŃSKIEGO 6/8

TU JESTEŚ

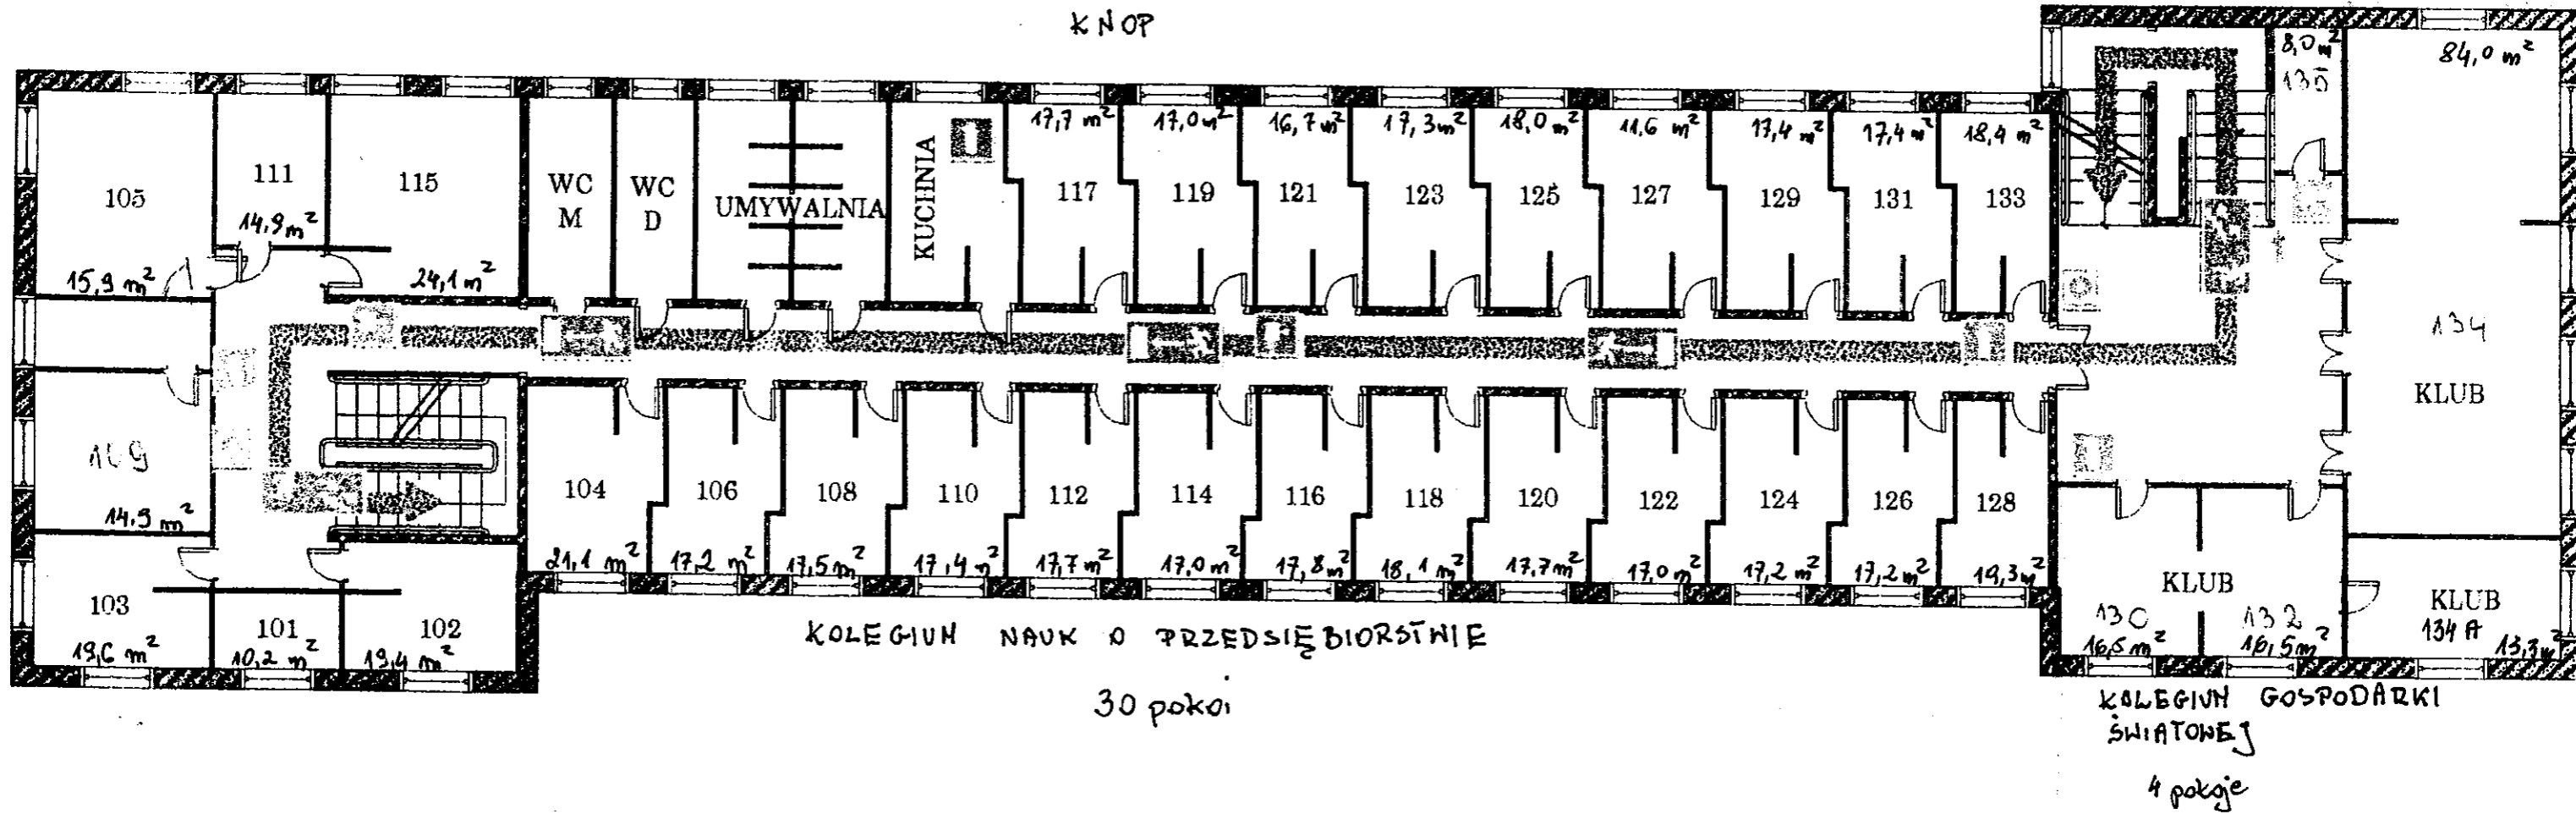

KOLEGIUM GOSPODARKI ŚWIATOWEJ - w pok. 130, 132, 134, 134A


KOLEGIUM NAUK O PRZEDSIĘBIORSTWIE - w pok. 101, 102, 103, 104, 105, 106, 108, 109, 110, 111, 112, 114, 115, 116, 117, 118, 119, 120, 121, 122, 123, 124, 125, 126, 127, 128, 131, 133, 135

RZUT PARTERU

MADALIŃSKIEGO 6/8

ZATWIERDZAN :

TU JESTEŚ

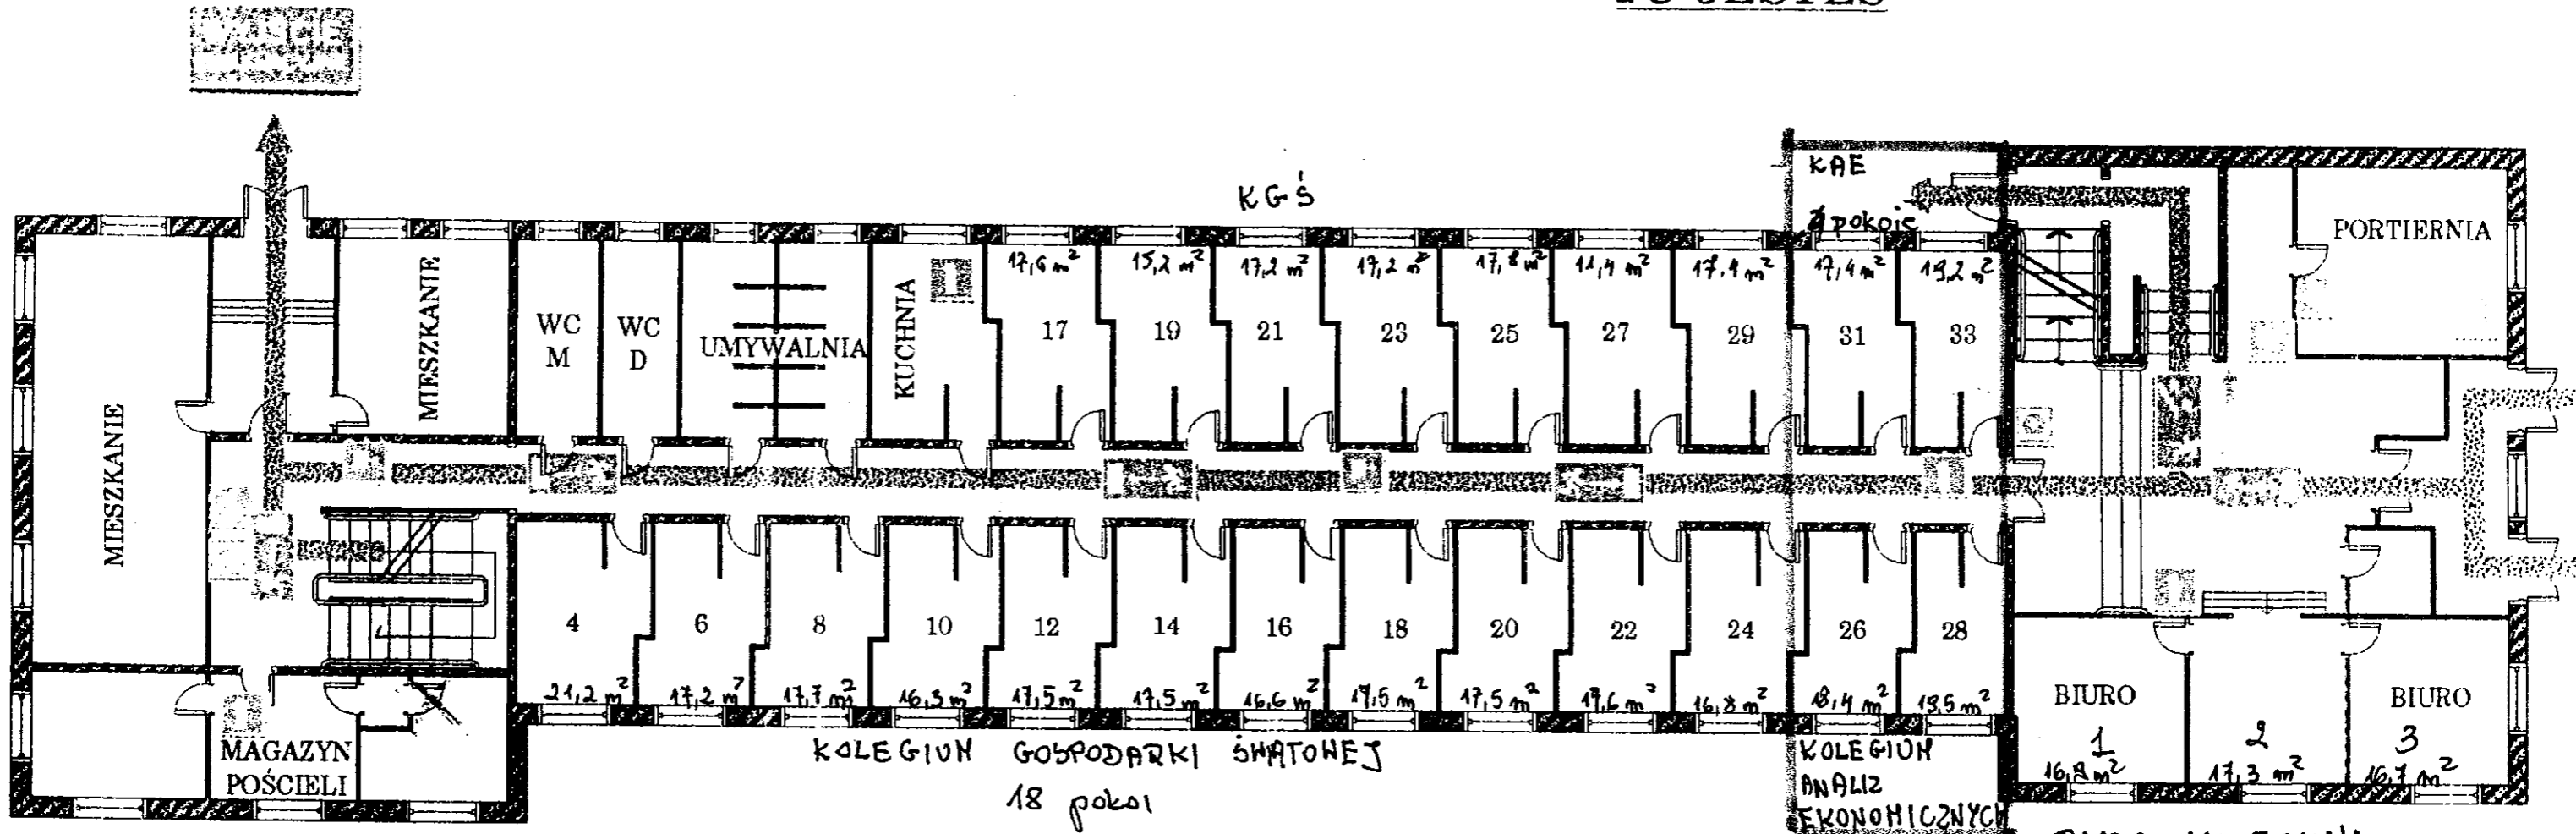

BIURO KOLEGIUM ZARZĄDZANIA I FINANSÓW - nr pok. 1, 2, 3

KOLEGIUM ANALIZ EKONOMICZNYCH

KOLEGIUM GOSPODARKI ŚWIATOWEJ

- nr pok. 26, 28, 31, 33

- nr pok. 4, 6, 8, 10, 12, 14, 16, 18, 20, 22, 24, 17, 19, 21, 23, 25, 27, 29

BIURO KOLEGIUM
ZARZĄDZANIA I FINANSÓW
3 pokoje