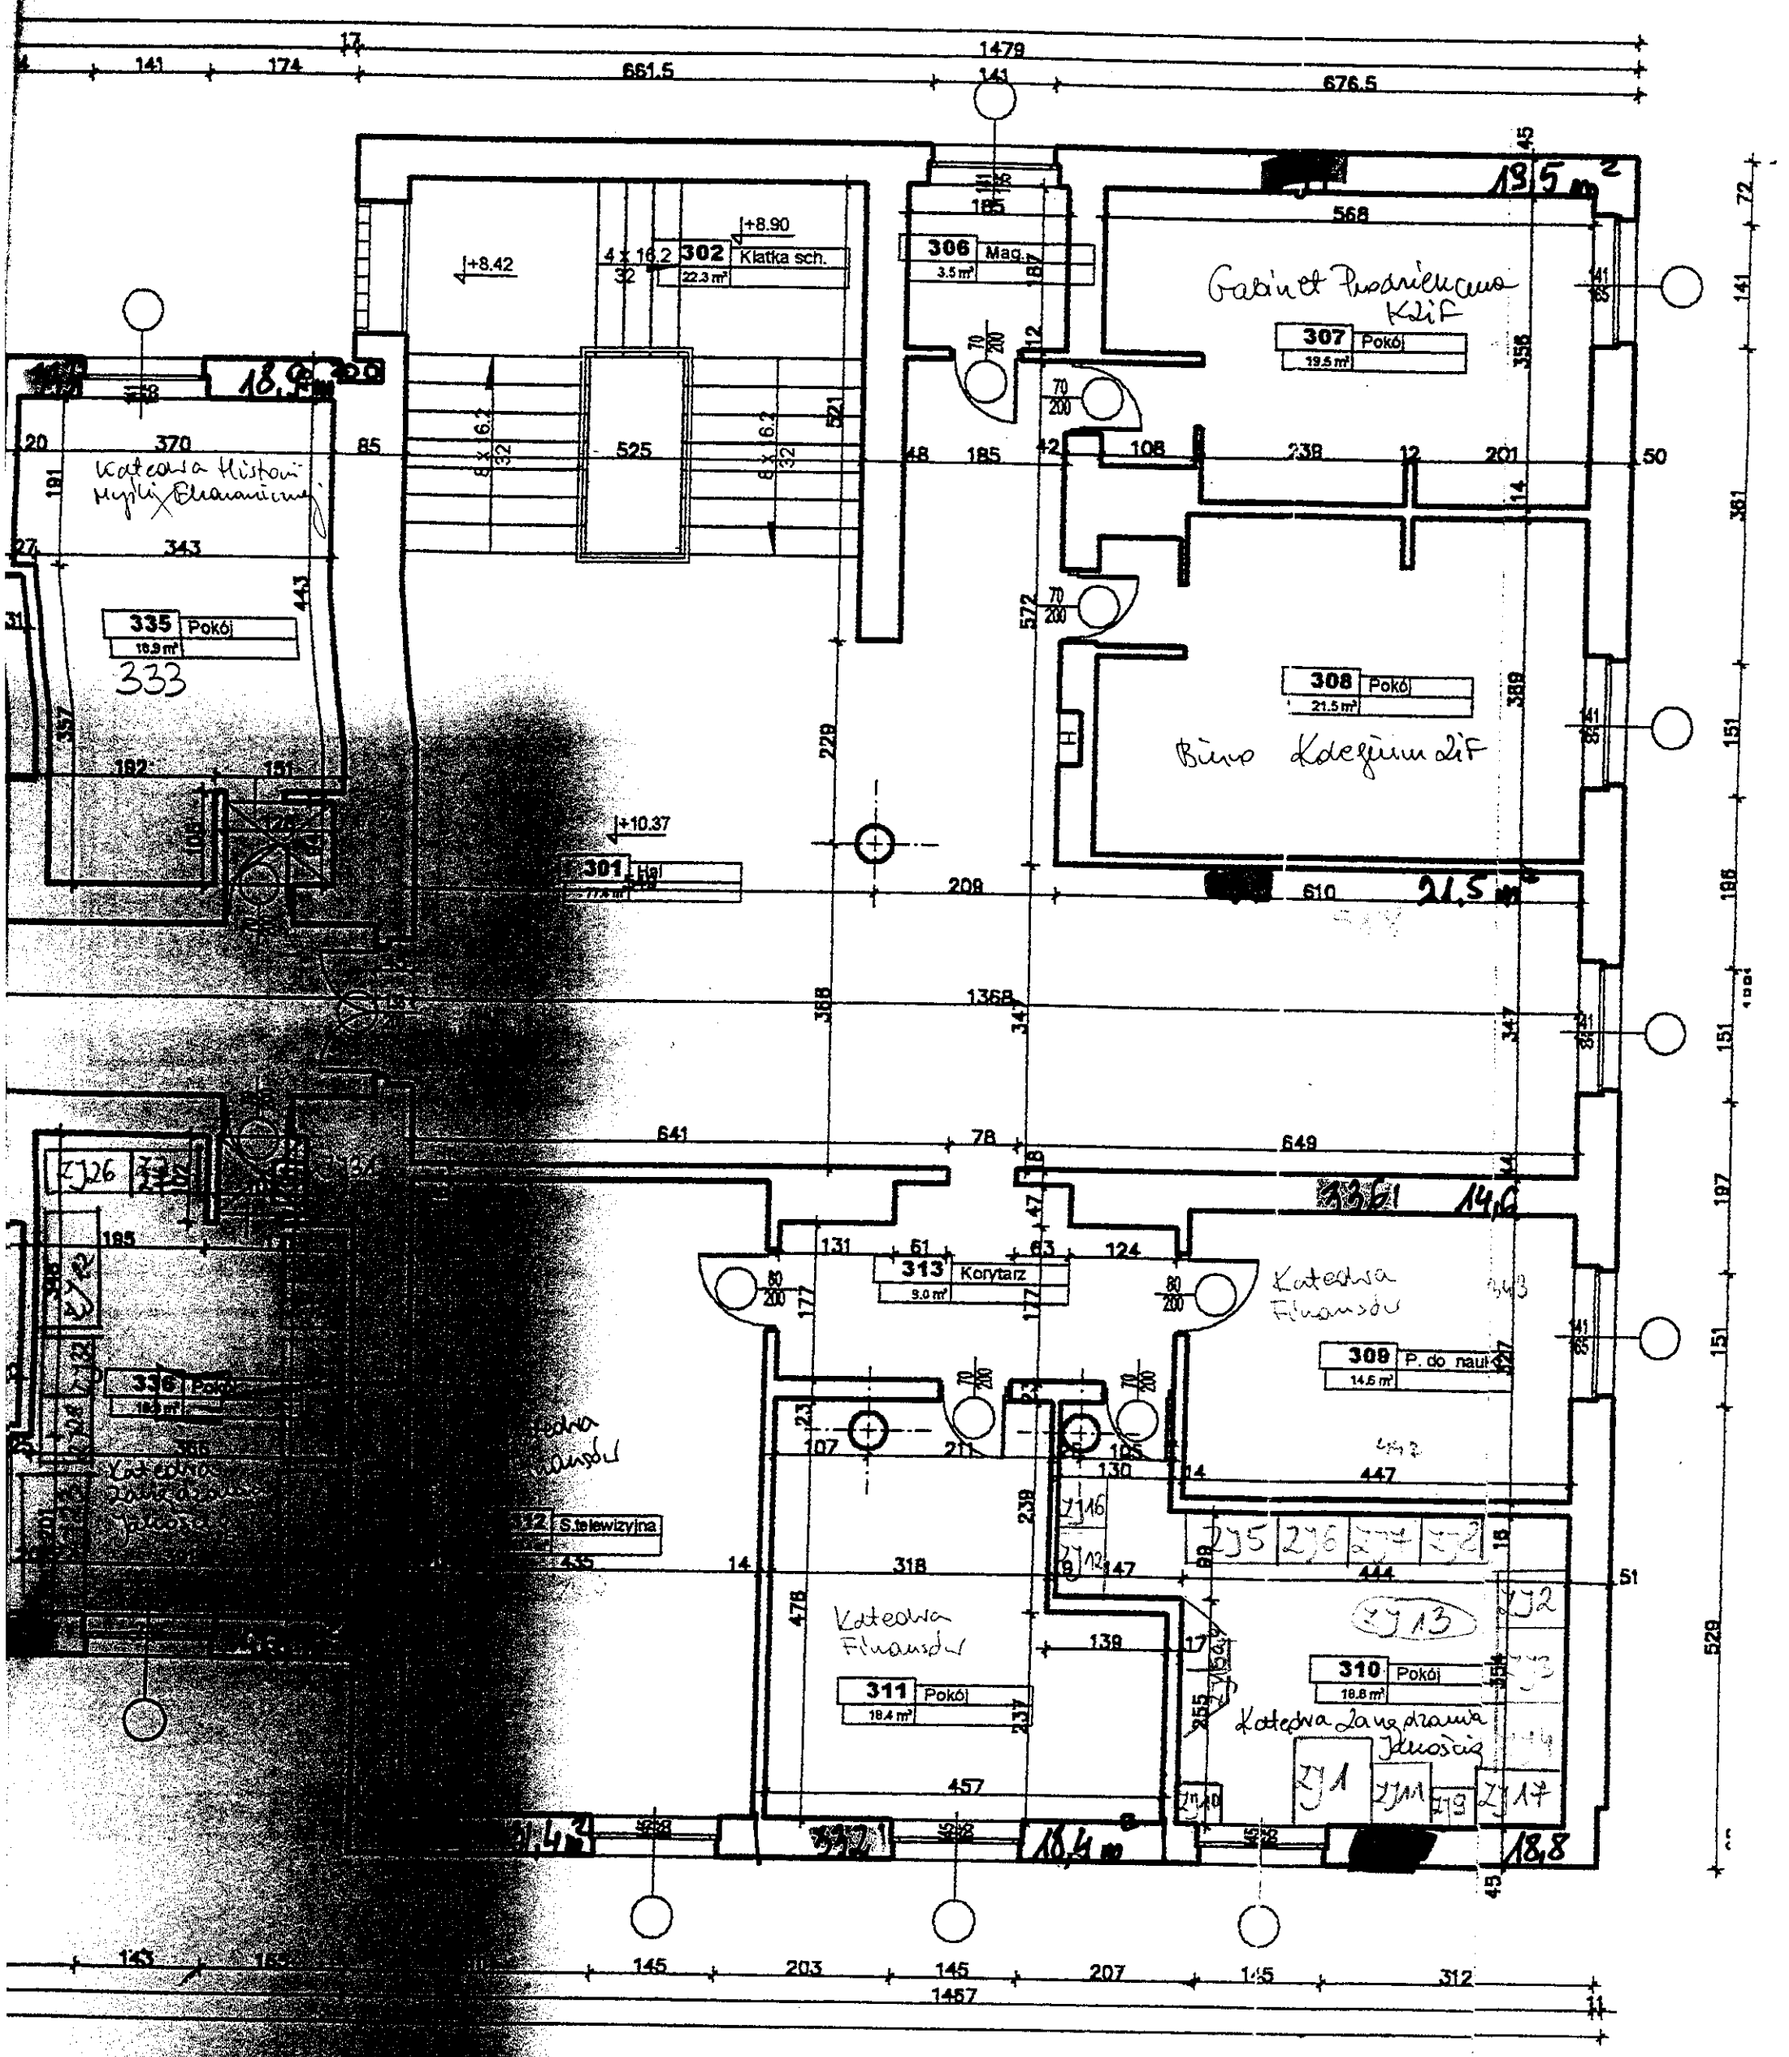
335 Pokój
18.9 m²
333
301 Hal
302 Klatka sch.
22.3 m²
306 Mag.
3.5 m²
307 Pokój
19.5 m²
308 Pokój
21.5 m²
Biuro Kolegium ZiF
313 Korytarz
9.0 m²
309 P. do nauk
14.6 m²
Katedra Finansów
311 Pokój
18.4 m²
310 Pokój
18.8 m²
Katedra Zarządzania Jakością
S.telewizyjna
1479
661.5
676.5
1368
641
649
1457

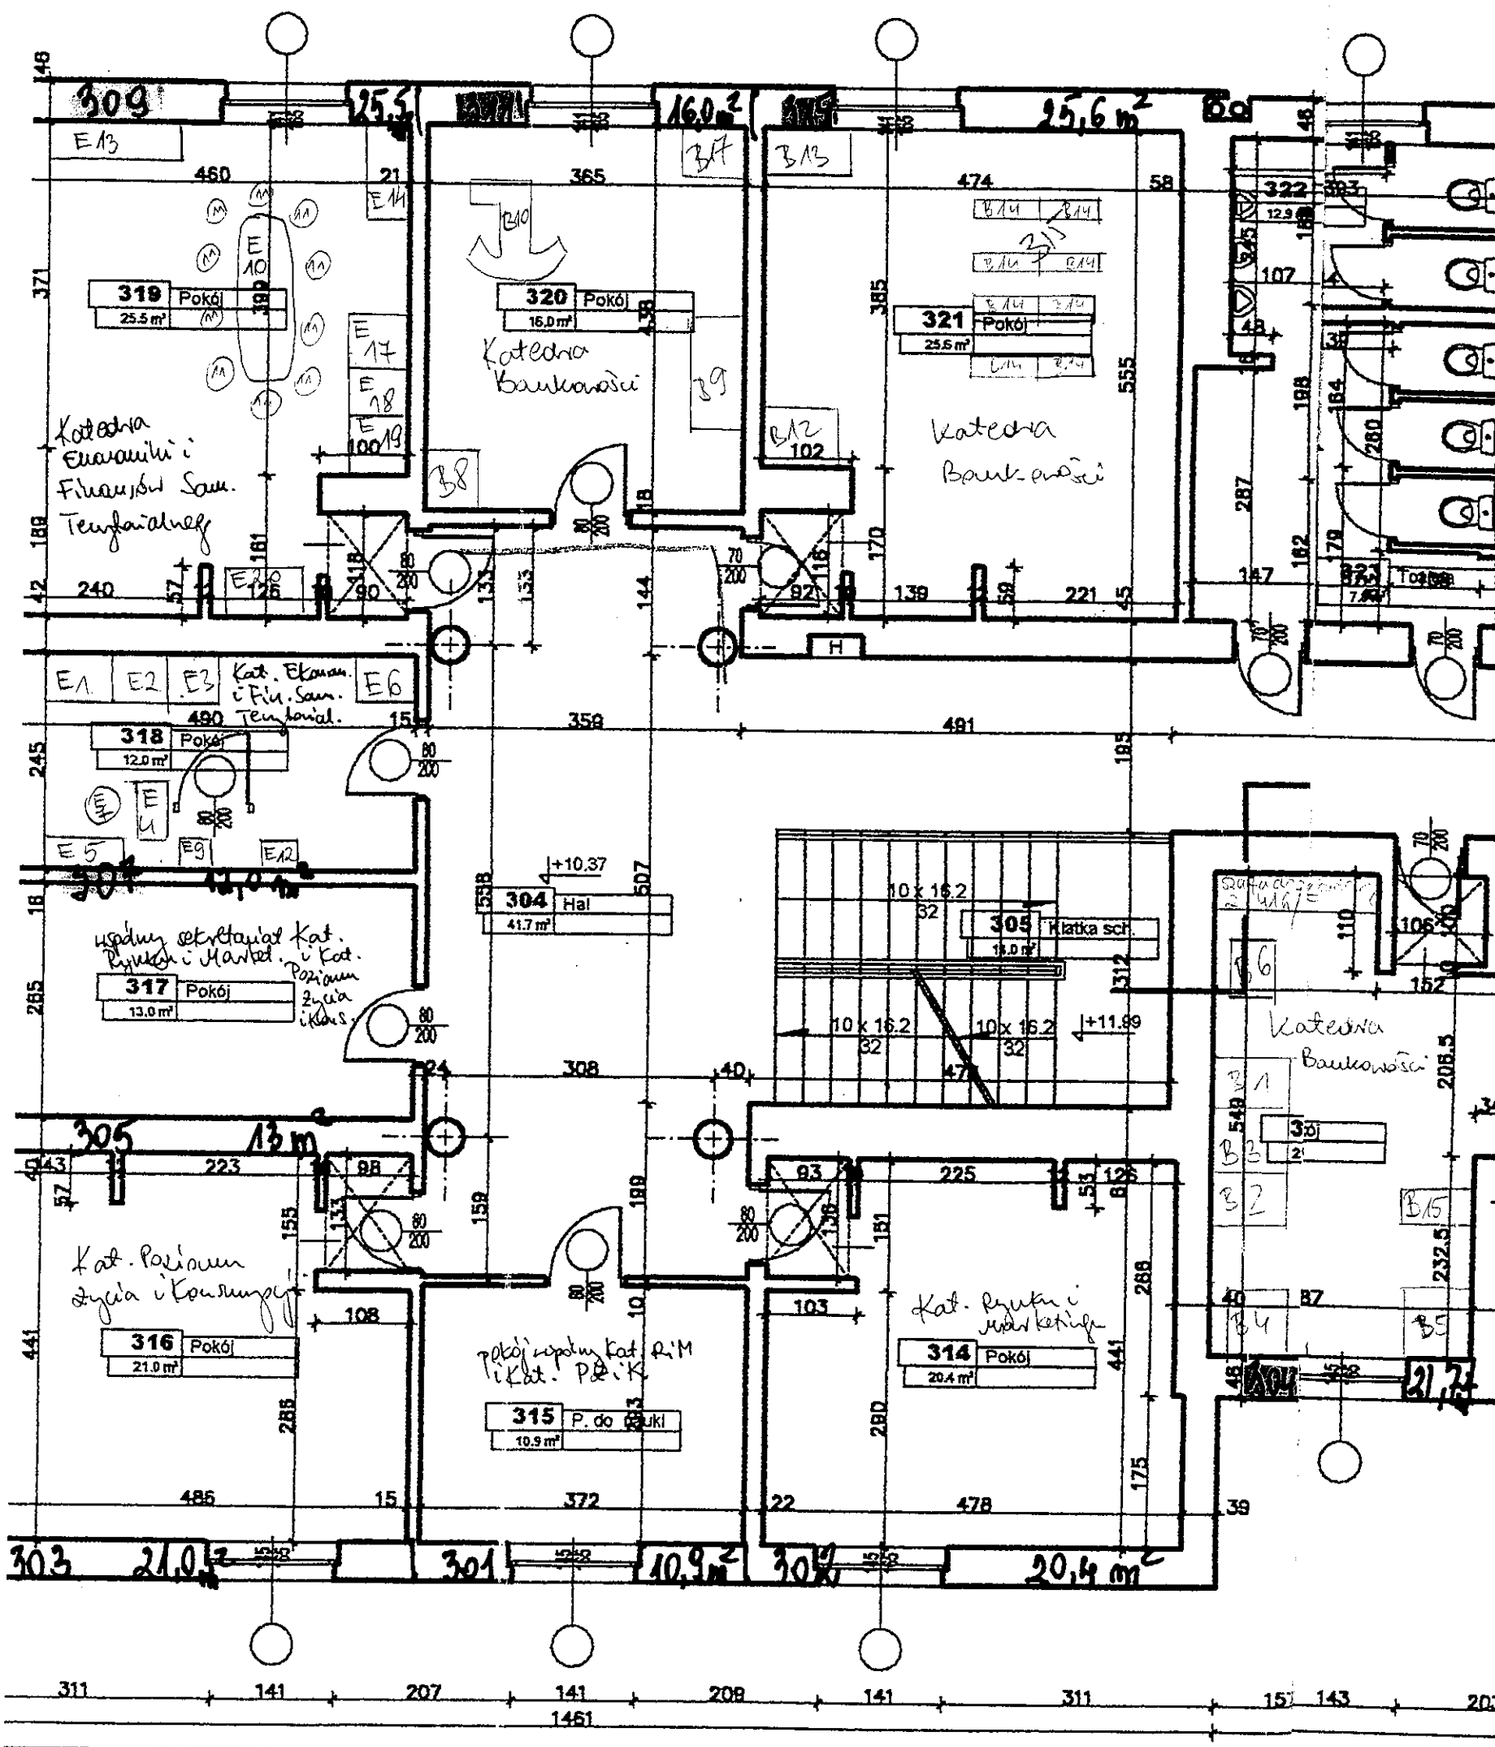
319 Pokój 25.5 m²
320 Pokój 16.0 m²
321 Pokój 25.5 m²
322
318 Pokój 12.0 m²
317 Pokój 13.0 m²
304 Hal 41.7 m²
305 Klatka sch. 13.0 m²
316 Pokój 21.0 m²
315 P. do nauki 10.9 m²
314 Pokój 20.4 m²
Katedra Ekonomiki i Finansów Sam. Terytorialnej
Katedra Bankowości
Kat. Ekonom. i Fin. Sam. Terytorial.
Kat. Poziomu Życia i Konsumpcji
Kat. Rynku i Marketingu
Katedra Bankowości
Toalety
1445
1461